

NICOS FARM INTEGRATIVER MEHRGENERATIONEN-WOHN-PARK IN DER LÜNEBURGER HEIDE



Bachelorthesis von Marius Alexander Grewe
SS 2018 Matr. Nr.:21448
Betreuender Professor:
Prof. Dr.-Ing. Karsten Ley, Architekt und Stadtplaner

INHALTSVERZEICHNIS

Lageplan

Schwarzplan


Grundrisse

Ansichten


Schnitt

Visualisierung


SCHWARZPLAN

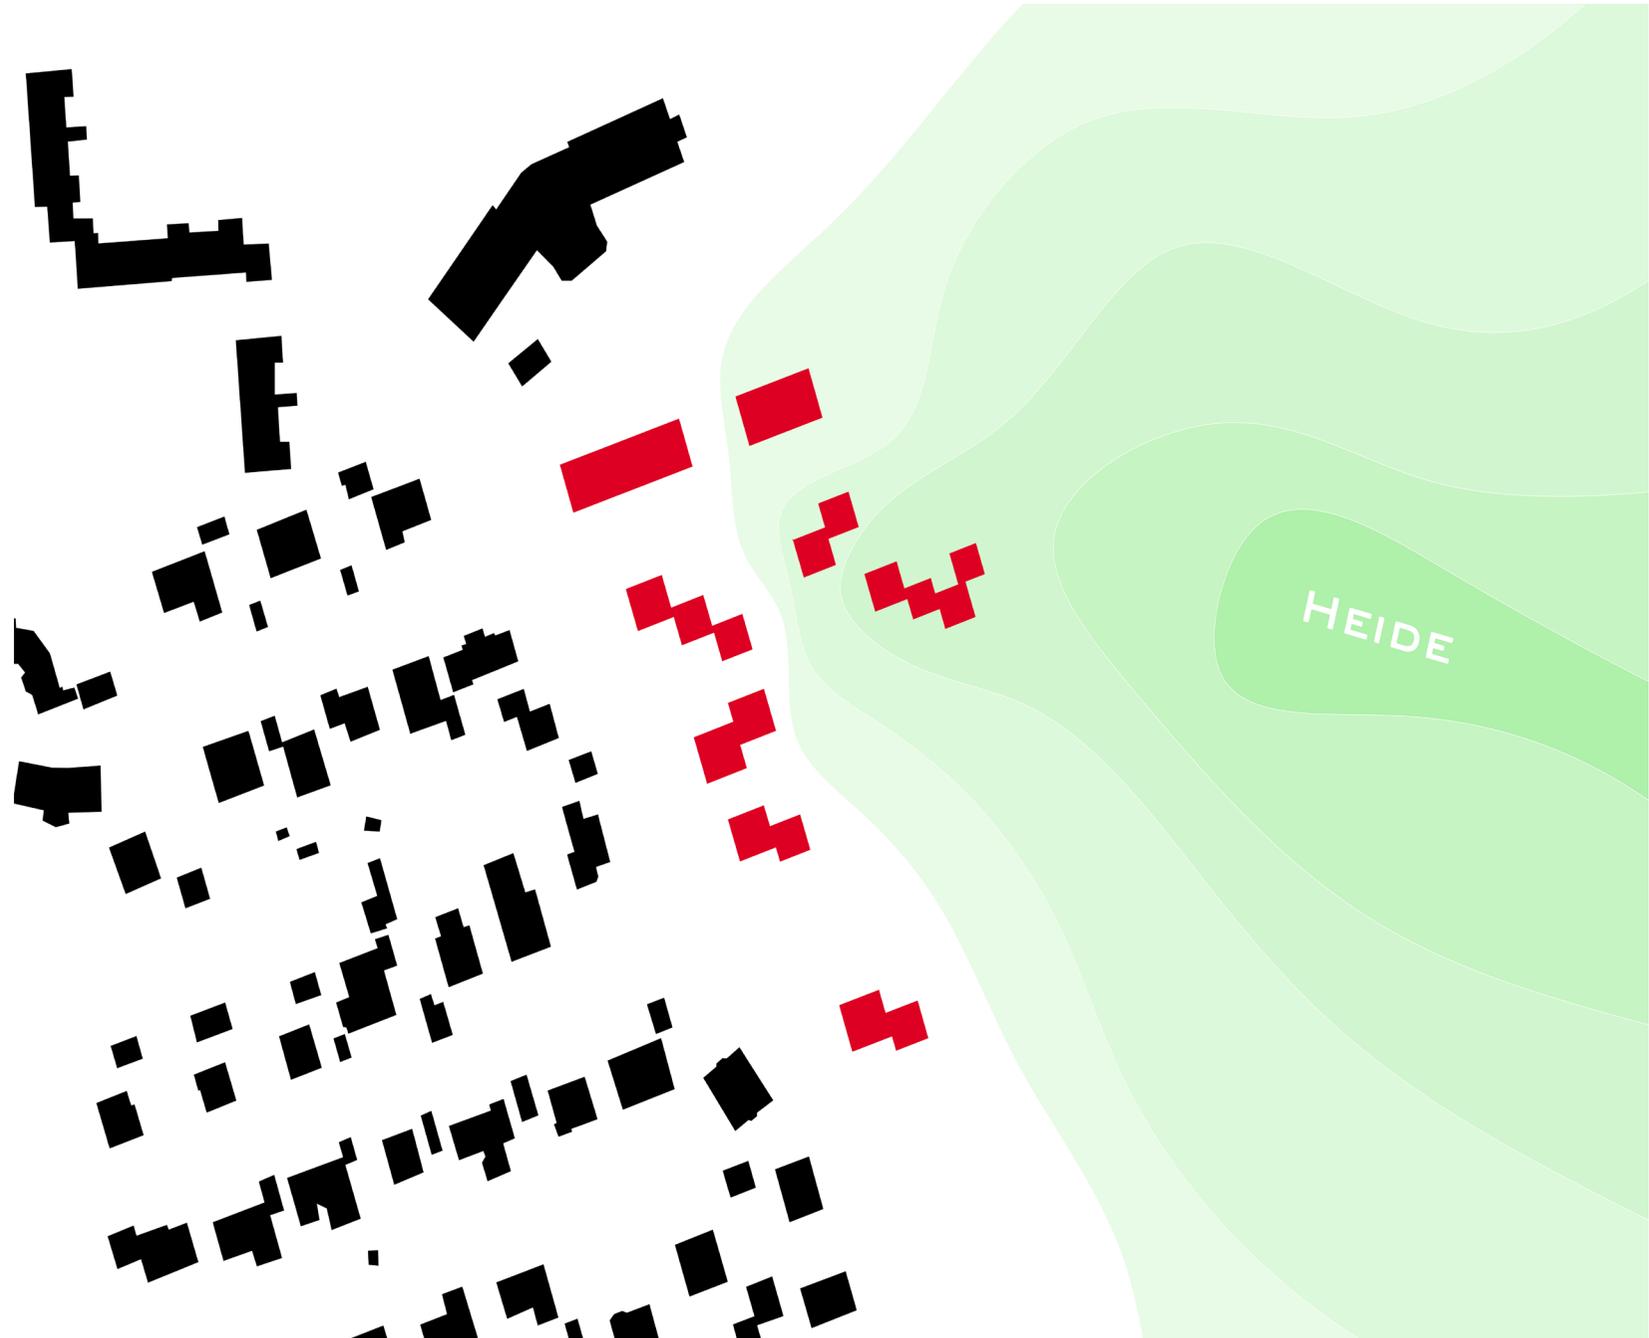

GRUNDRISS

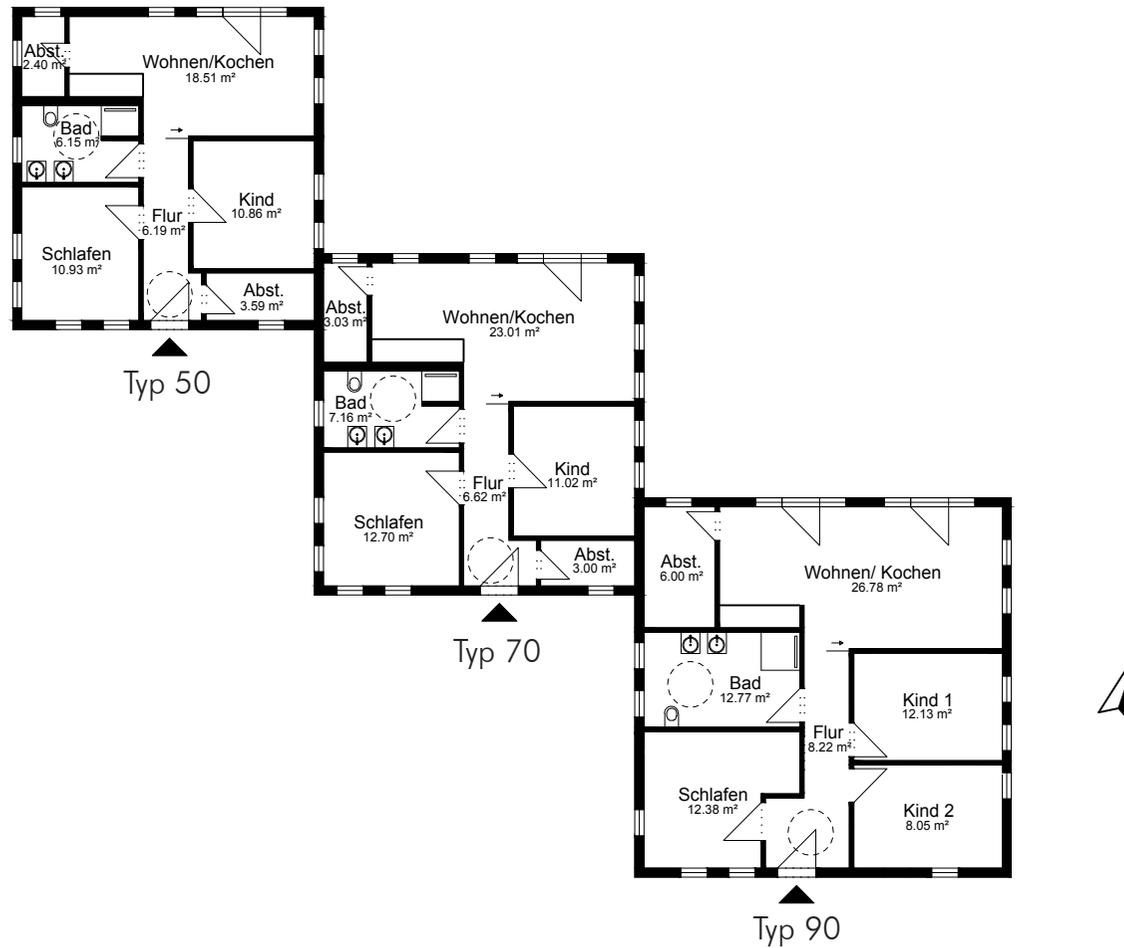


GRUNDRISS

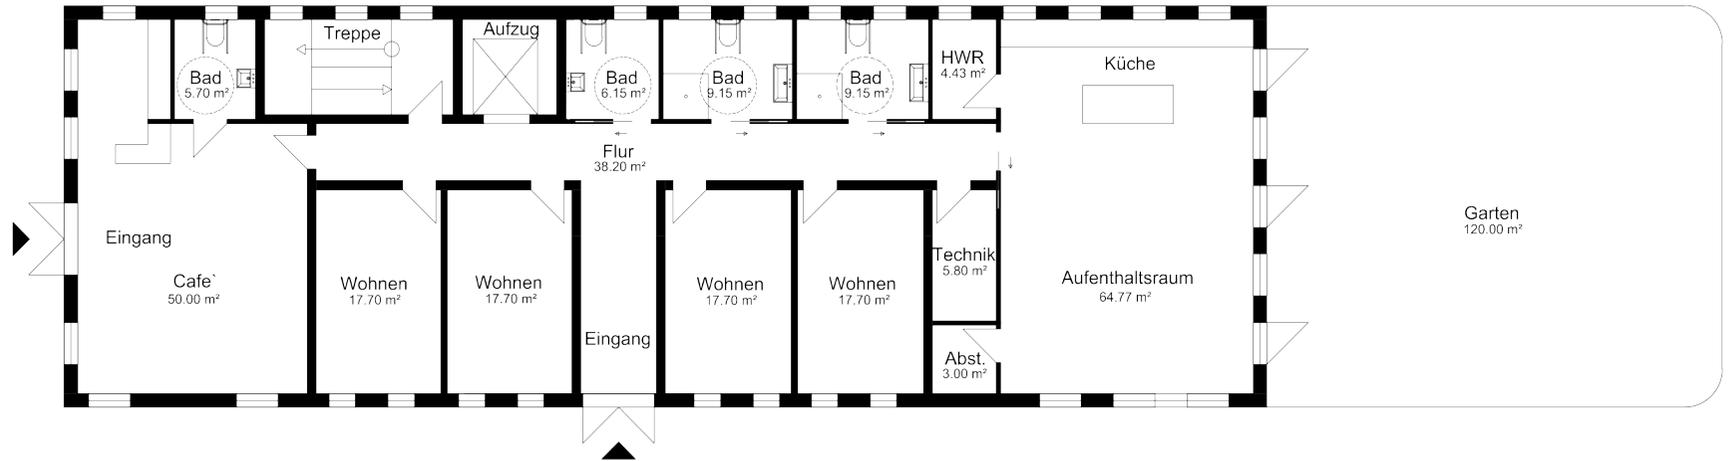

GRUNDRISS EG WOHNHEIM/CAFE

M 1:200

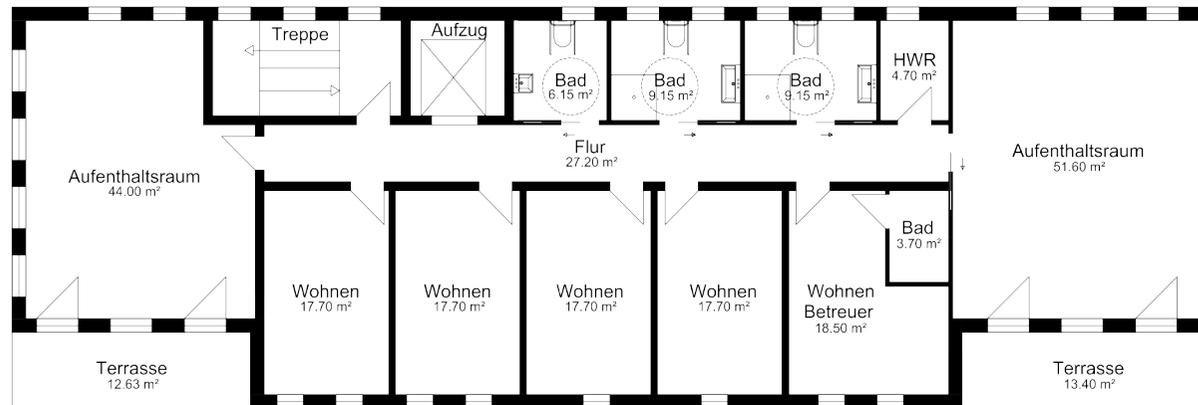

GRUNDRISS OG WOHNHEIM/CAFE

M 1:200

ANSICHTEN



ANSICHT BUNGALOW NORD

M 1:200



ANSICHT BUNGALOW OST

M 1:200

ANSICHTEN



ANSICHT WOHNHEIM/CAFE SÜD

M 1:200



ANSICHT WOHNHEIM/CAFE WEST

M 1:200



ANSICHT WOHNHEIM/CAFE WEST

M 1:200

SCHNITT



SCHNITT NORD SÜD

M 1:200

VISUALISIERUNG



BLICK AUF DEN PARK UND DAS WOHNHEIM

VISUALISIERUNG



BLICK AUF DAS CAFE, DAS WOHNHEIM UND DEN PARK